


HLAVNÍ VÝKRES

1 : 5 000

ÚZEMNÍ PLÁN SVĚRADICE

ZÁZNAM O ÚČINNOSTI	
Označení správního orgánu, který	Zastupitelstvo obce Svěradice,
územní plán vydal:	dne pod č. usn.
Datum nabytí účinnosti územního plánu:	
Oprávněná úřední osoba pořizovatele:	
Jméno a příjmení:	Mgr. Robert Flachs
Funkce:	MěÚ Horáždovice, vedoucí odboru výstavby a územního plánování
Podpis a otisk úředního razítka:	

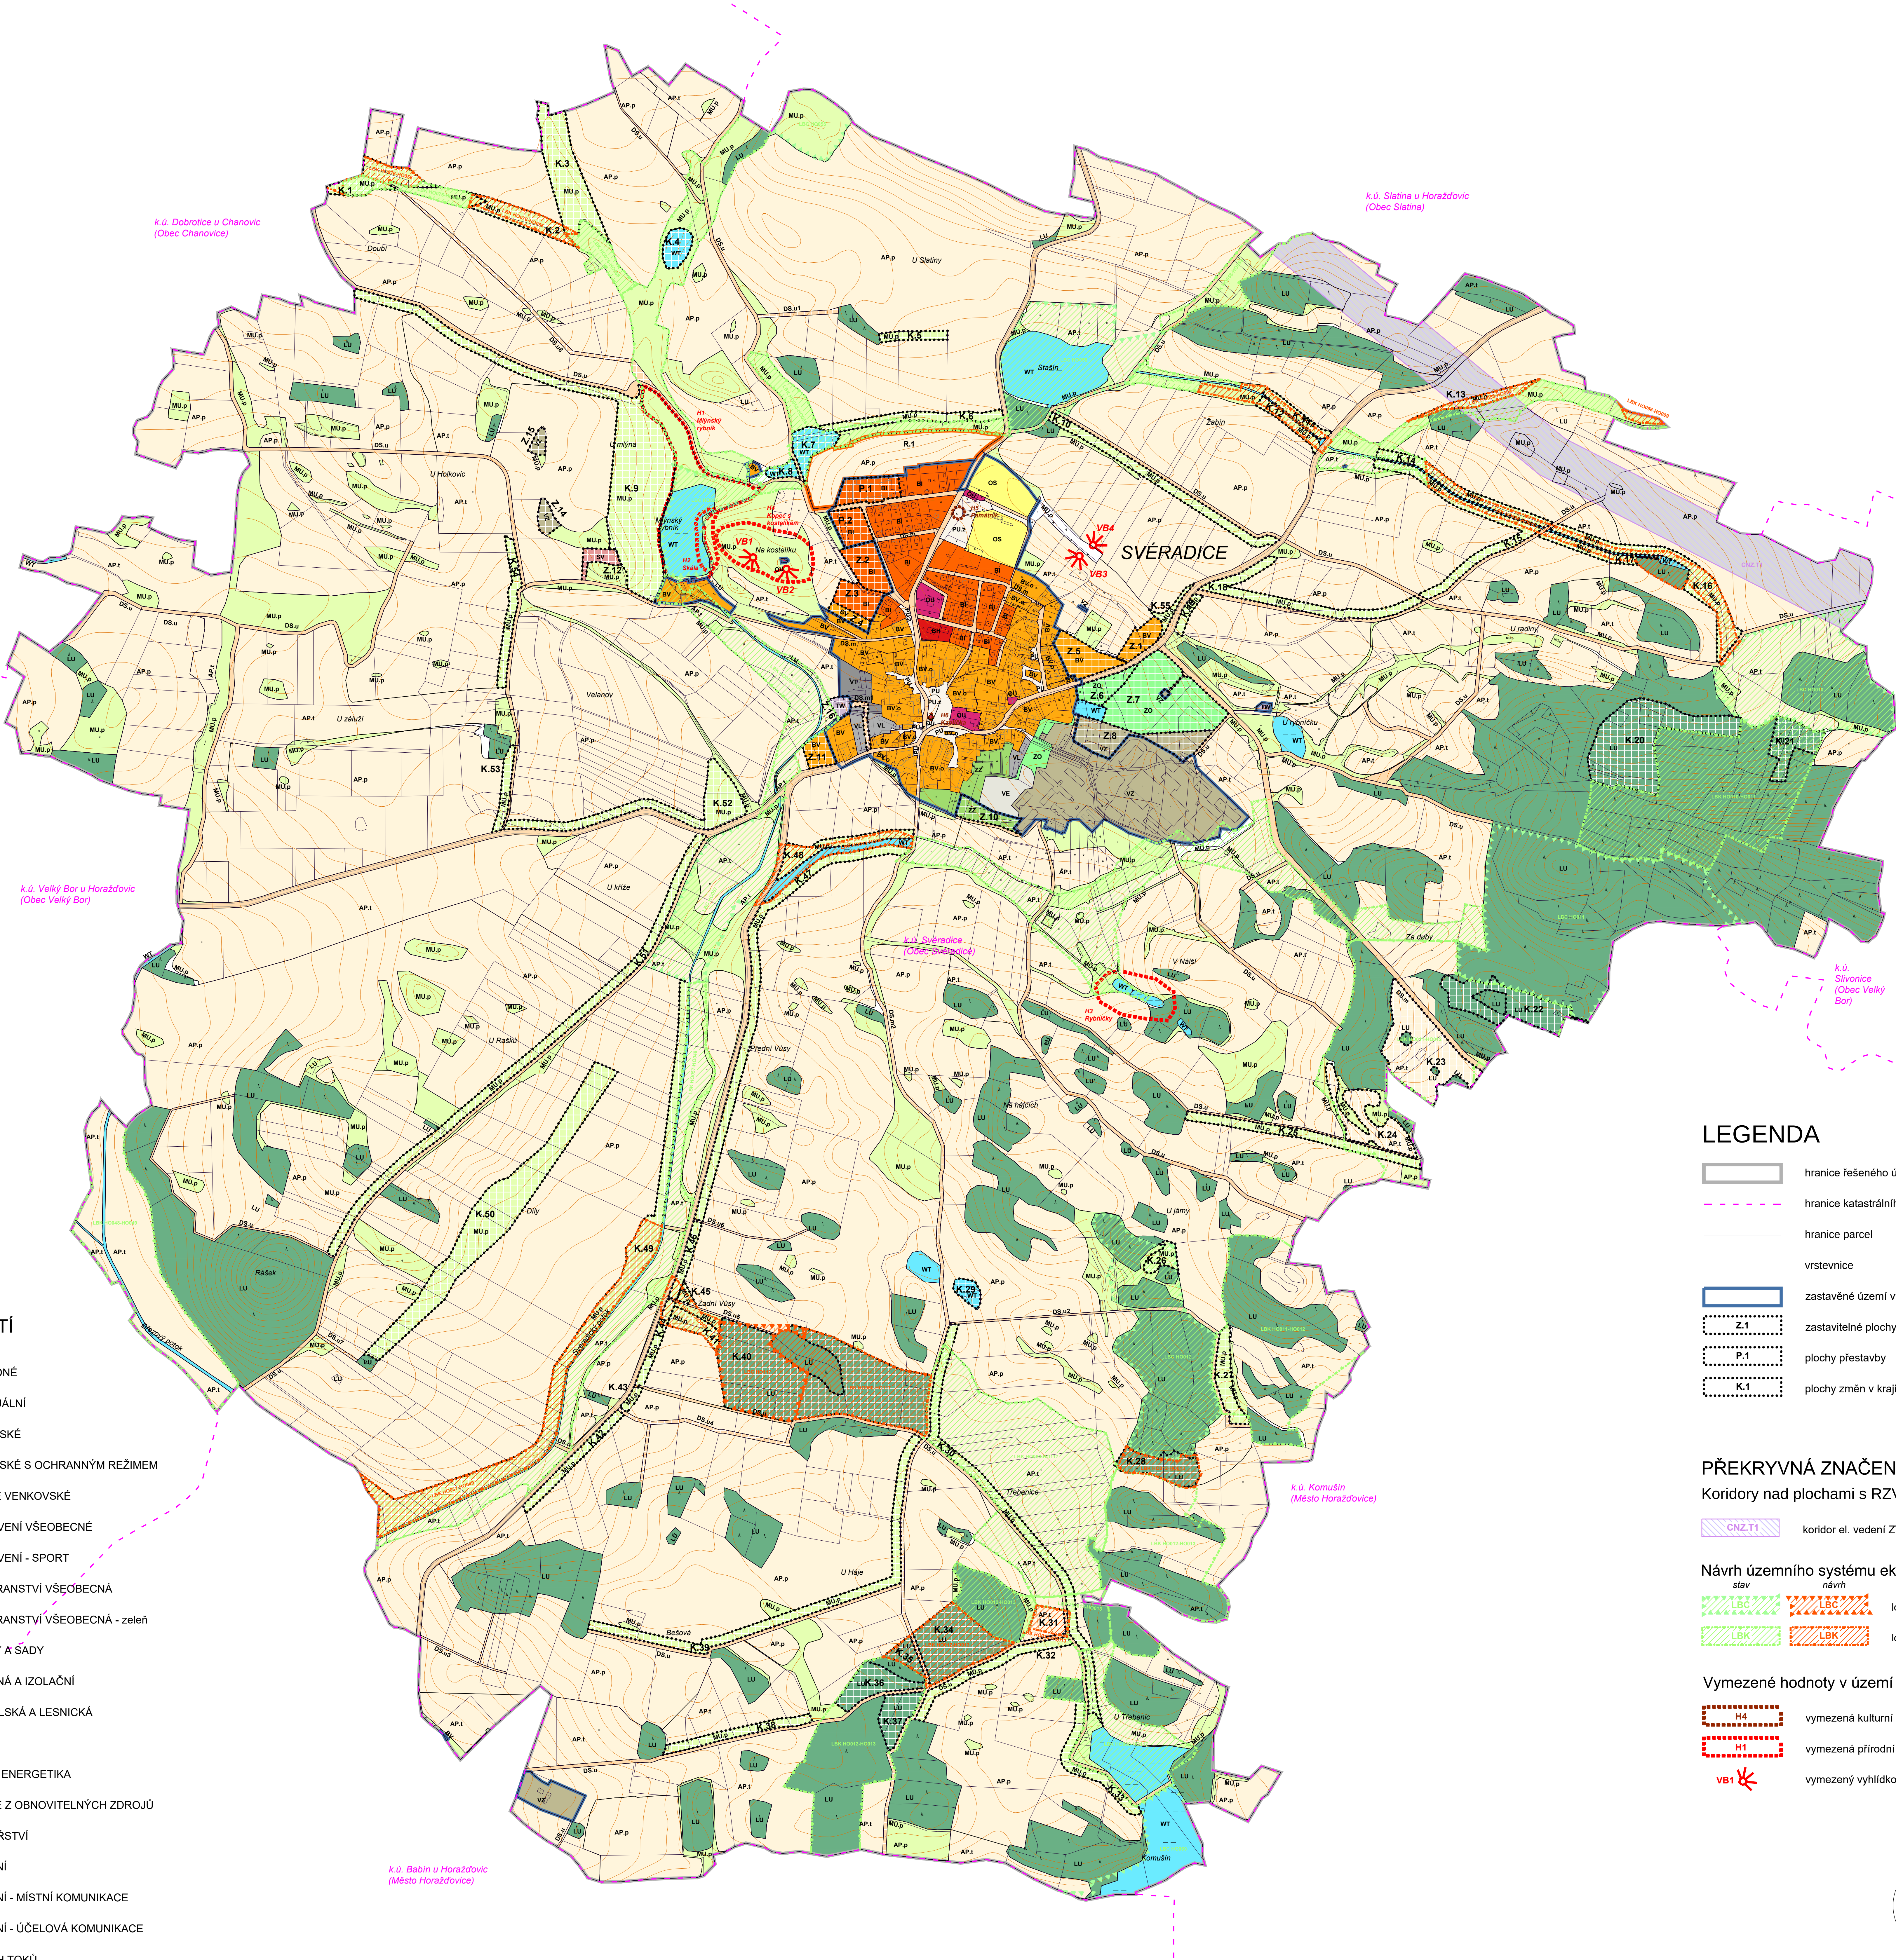

PLOCHY S ROZDÍLNÝM ZPŮSOBEM VYUŽITÍ

stav	návrh	územní rezerva
BH		
BI	BI	R.1
BV	BV	
BV.o		
	SV	
OU		
OS	OS	
PU		
PU.z		
ZZ	ZZ	
ZO	ZO	
VZ	VZ	
VL		
VT		
VE		
TW	TW	
DS		
DS.m	DS.m	
DS.u	DS.u	
WT	WT	
AP.p		
AP.t	AP.t	
LU	LU	
MU.p	MU.p	

BYDLENÍ HROMADNÉ

BYDLENÍ INDIVIDUÁLNÍ

BYDLENÍ VENKOVSKÉ

BYDLENÍ VENKOVSKÉ S OCHRANNÝM REŽIMEM

SMÍŠENÉ OBYTNÉ VENKOVSKÉ

OBČANSKÉ VYBAVENÍ VŠEOBECNÉ

OBČANSKÉ VYBAVENÍ - SPORT

VEŘEJNÁ PROSTRANSTVÍ VŠEOBECNÁ

VEŘEJNÁ PROSTRANSTVÍ VŠEOBECNÁ - zeleň

ZELENĚ - ZAHRADY A SADY

ZELENĚ - OCHRANNÁ A IZOLAČNÍ

VÝROBA ZEMĚDĚLSKÁ A LESNICKÁ

VÝROBA LEHKÁ

VÝROBA TĚŽKÁ A ENERGETIKA

VÝROBA ENERGIE Z OBNOVITELNÝCH ZDROJŮ

VODNÍ HOSPODÁŘSTVÍ

DOPRAVA SILNIČNÍ

DOPRAVA SILNIČNÍ - MÍSTNÍ KOMUNIKACE

DOPRAVA SILNIČNÍ - ÚČELOVÁ KOMUNIKACE

VODNÍ A VODNÍCH TOKŮ

POLE A TRVALÉ TRÁVNÍ POROSTY - POLE

POLE A TRVALÉ TRÁVNÍ POROSTY - TRVALÉ TRÁVNÍ POROSTY

LESNÍ VŠEOBECNÉ

SMÍŠENÉ NEZASTAVĚNÉHO ÚZEMÍ VŠEOBECNÉ - PŘÍRODNÍ PRIORITY

LEGENDA

	hranice řešeného území
	hranice katastrálního území
	hranice parcel
	vrstevnice
	zastavěné území vymezené ke dni 1. 1. 2021
	zastavitelné plochy
	plochy přestavby
	plochy změn v krajině

PŘEKRYVNÁ ZNAČENÍ

Koridory nad plochami s RZV

	koridor el. vedení ZVN 400kV
--	------------------------------

Návrh územního systému ekologické stability

		lokální biocentrum
		lokální biokoridor

Vymezené hodnoty v území

	vymezená kulturní hodnota
	vymezená přírodní hodnota
	vymezený vyhládkový bod

N2

PARÉ	ÚZEMNÍ PLÁN SVĚRADICE
	HLAVNÍ VÝKRES
	Projizovatel: MěÚ Horáždovice, odbor výstavby a územ. plánování
	Schvalující orgán: Zastupitelstvo obce Svěradice
	Zpracovatel: Design M.A.A.T., s. r. o., IČ: 281 47 588
	Zodpovědný projektant: Ing. arch. Martin Jerevský, Ph.D., MBA, OS, ČKA 03 311
Datum: listopad 2024 Fáze: Návrh ÚP pro vydání M 1 : 5 000	